


Chambre 7  
du 1er au 4ème étage  
VARIANTE 1 OXYGENE

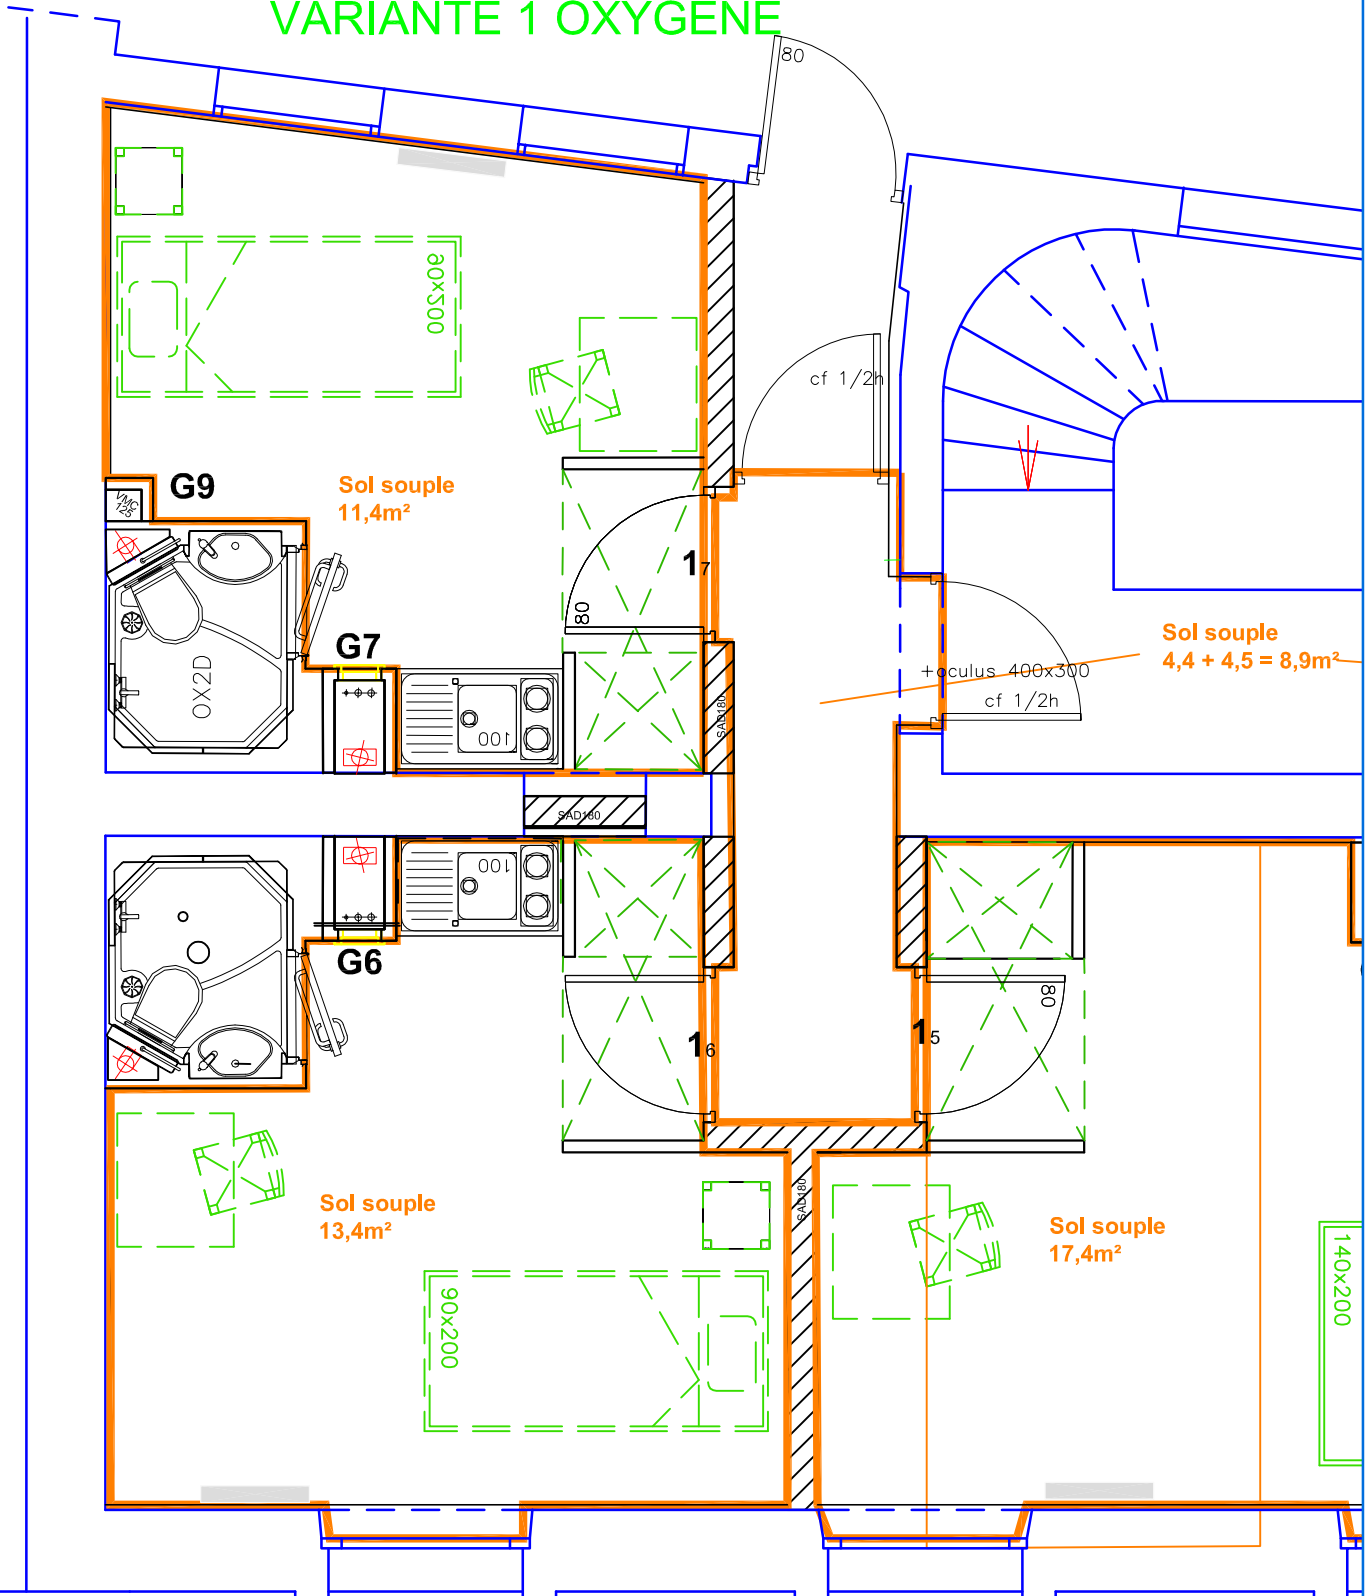

Chambres 4 et 5 - du 5ème au 6ème étage  
VARIANTE 2 OXYGENE

TOTAL Sol souple ETAGE = 89,7m<sup>2</sup>

8 rue Marcadet  
75018

TCE étages 1 à 4

N° Plan  
TCE 01

Echelle: 1/50  
Date: 15/01/07

Indice	Date	Dernières modifications
A	15/03/07	uniformisation cabine de douche
B	25/04/07	plans définitifs cloisons - 25/04/07
C	16/07/07	mise à jour elec cbbres+tp communes+radiateurs

